





# PROFIL PODŁUŻNY INSTALACJI WODY DO PROJ.WIATY

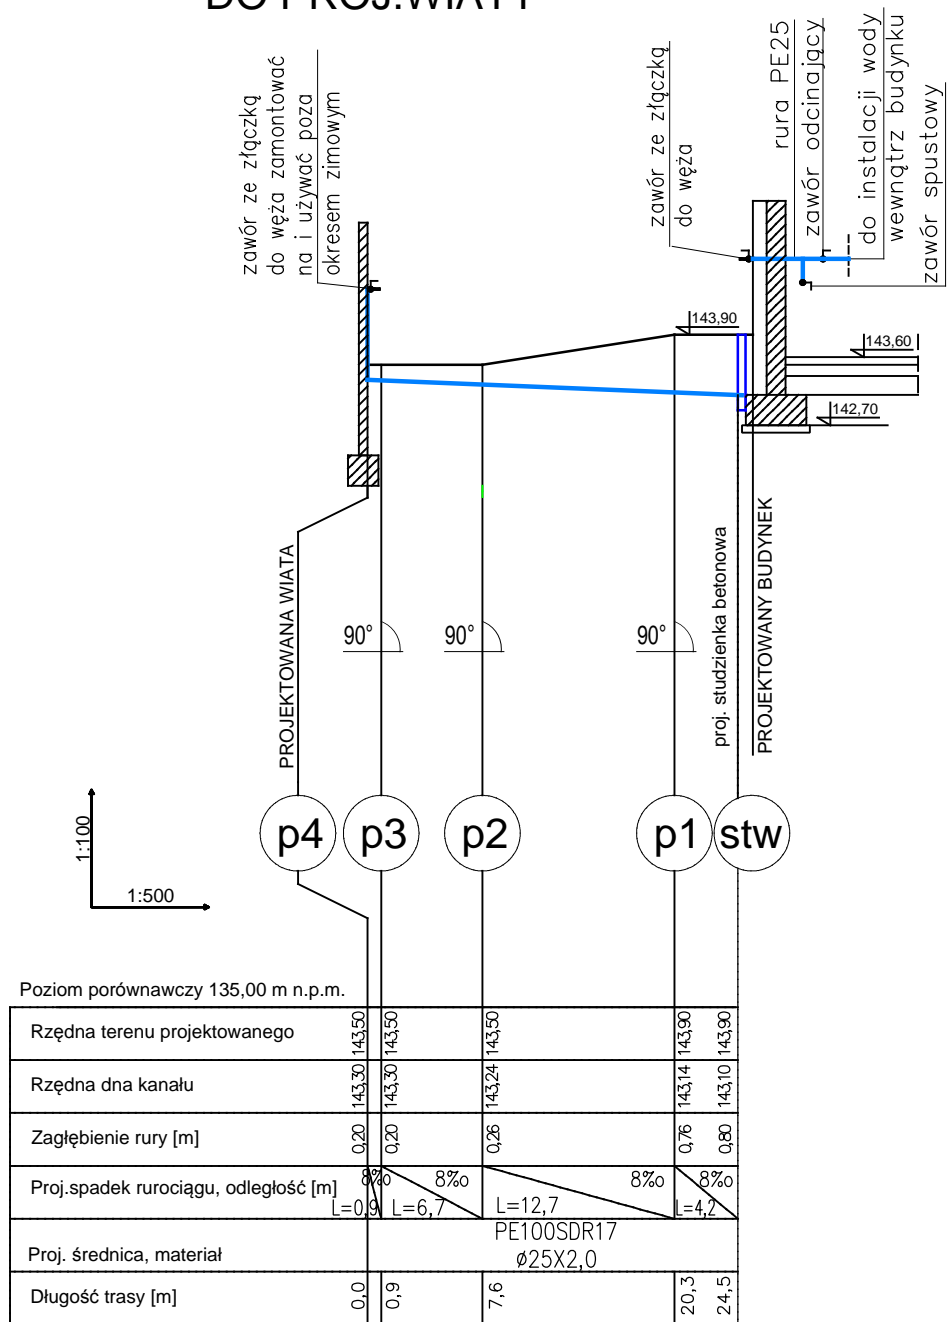

## Oznaczenia:

-  - węzeł wodociągowy
-  - projektowana studzienka betonowa
-  - proj. inst. wody do proj.wiaty rekreacyjnej

## UWAGA:

- rzędną włączenia istniejącego przyłącza zweryfikować w terenie
- rzędnę terenu sprawdzić w naturze

NR RYS. ISZ/4	TEMAT: PROJEKT WYKONAWCZY BUDOWY BUDYNKU GMINNEGO CENTRUM BIBLIOTECZNO-KULTURALNEGO, BUDOWY AMFITEATRU Z ZADASZENIEM, DWÓCH WIAT/ALTAN ORAZ NIEZBĘDNEJ INFRASTRUKTURY TECHNICZNEJ W WYSZKACH NA DZIAŁCE O NR GEOD. 18
DATA: 16.08. 2016r.	ADRES: DZ. NR EWID. 18, UL. PIÓRKOWSKA 30, WYSZKI, GM. WYSZKI
SKALA: 1:100	NAZWA RYSUNKU: PROFIL PODŁUŻNY INSTAL.WODY DO PROJ. WIATY
PROJEKTOWAŁ: inż. Stefan Grzegorzczak	NR UPRAWNIEN: BŁ 322/74
	NR STR.